


Änderung Flächennutzungsplan Königsfeld



Königsfeld

Änderung des Flächennutzungsplanes
Gemeinde Königsfeld AUSZUG

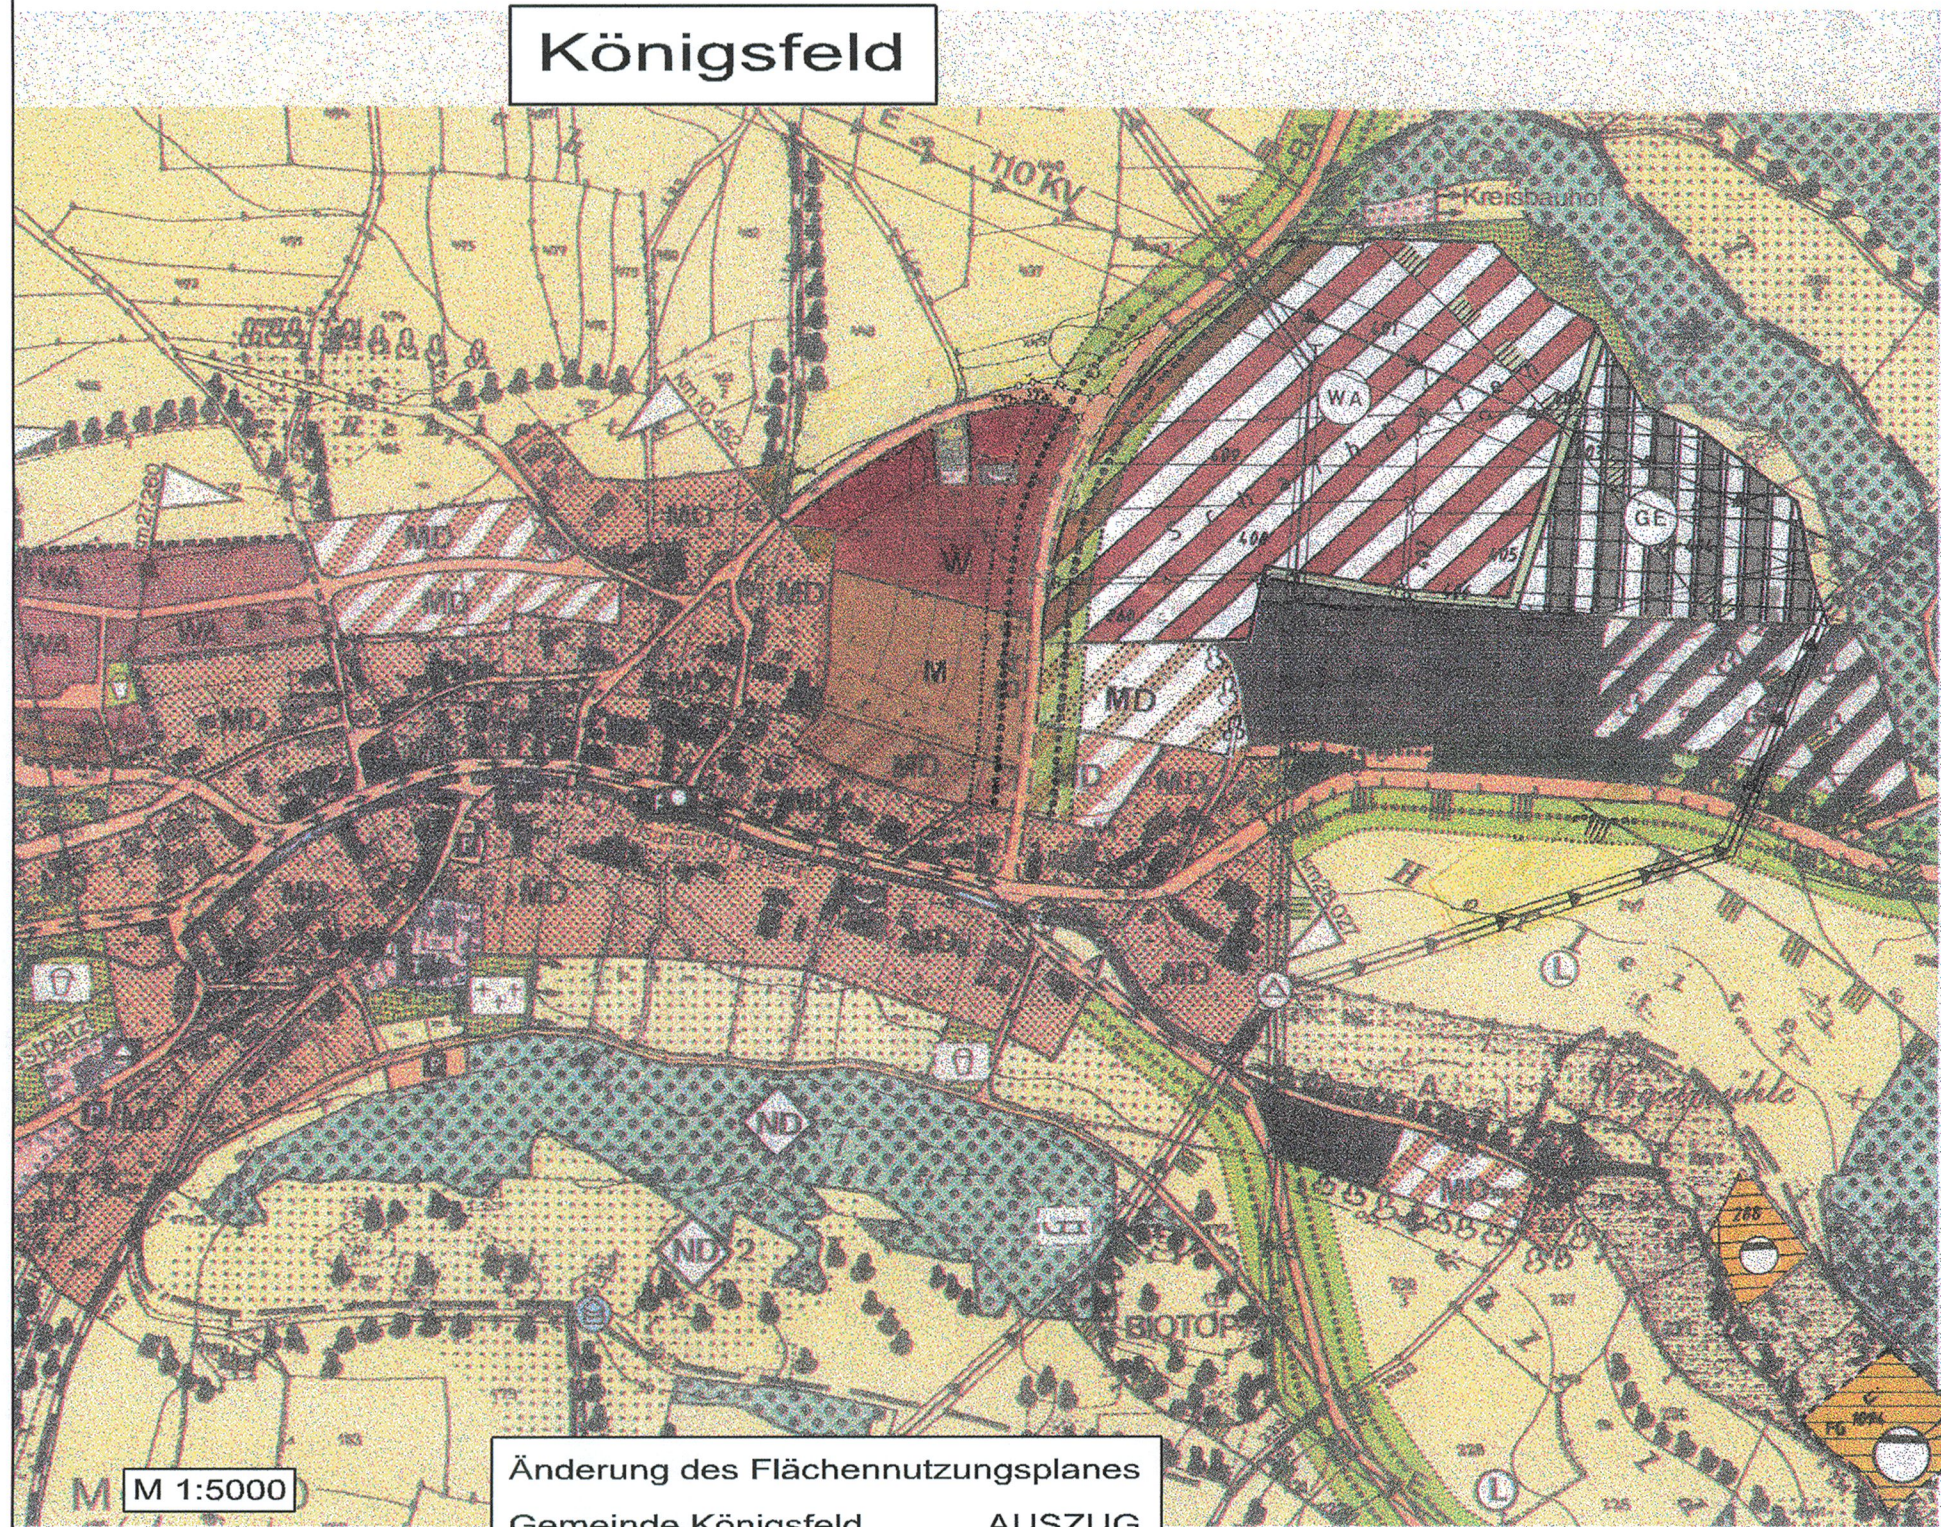

Huppendorf

Änderung des Flächennutzungsplanes
Gemeinde Königsfeld
Gemeindeteil Huppendorf AUSZUG

VERFAHRENSVERMERKE

1. Der Gemeinderat hat in der Sitzung vom 16.03.2000 die 2. Änderung des Flächennutzungsplanes beschlossen. Der Aufstellungsbeschluss wurde am 07.04.2000 ortsüblich bekanntgemacht.
2. Zu dem Entwurf der 2. Änderung des Flächennutzungsplanes in der Fassung vom 16.03.2000 wurden die Träger öffentlicher Belange gemäß § 4 Abs. 1 mit Schreiben vom 14.04.2000 beteiligt.
3. Der Entwurf zur 2. Änderung des Flächennutzungsplanes in der Fassung vom 16.03.2000 wurde samt Erläuterungsbericht gemäß § 3 Abs. 2 BauGB in der Zeit vom 17.04.2000 bis zum 22.05.2000 öffentlich ausgelegt.
4. Der Entwurf zur 2. Änderung des Flächennutzungsplanes in der Fassung vom 13.09.2000 wurde samt Erläuterungsbericht gemäß § 3 Abs. 3 BauGB in der Zeit vom 02.10.2000 bis zum 20.10.2000 erneut öffentlich ausgelegt. Die Träger öffentlicher Belange wurden am Verfahren beteiligt.
5. Die Gemeinde Königsfeld hat mit Beschluss des Gemeinderats vom 09.11.00 die 2. Änderung des Flächennutzungsplanes in der Fassung vom 09.11.2000 festgestellt.
6. Das Landratsamt hat die 2. Änderung des Flächennutzungsplanes mit Bescheid vom 01.12.2000 Nr. 43-610... gemäß § 6 BauGB genehmigt.

Königsfeld, den 08.10.2000 *[Signature]*
(Bürgermeister)



7. Die Erteilung der Genehmigung der 2. Änderung des Flächennutzungsplanes wurde am 15.12.2000 gemäß § 6 Abs. 5 BauGB ortsüblich bekanntgemacht.

Die 2. Änderung des Flächennutzungsplanes ist damit wirksam.

Königsfeld, den 19.12.2000 *[Signature]*
(Bürgermeister)



PROJEKT	GEMEINDE KÖNIGSFELD 2. ÄNDERUNG DES FLÄCHENNUTZUNGSPLANES
---------	---

DARSTELLUNG	Tektur M 1:5000 Fassung vom 09.11.2000
-------------	--

ENTWURF	 INGENIEURBÜRO FÜR BAUWESEN WEYRAUTHER 96047 BAMBERG HEINRICHS DAMM 28 TEL.: 0951/980040 FAX: 0951/9800444 <i>[Signature]</i>
---------	---